



行政の実施する整備事業の流れ(案)

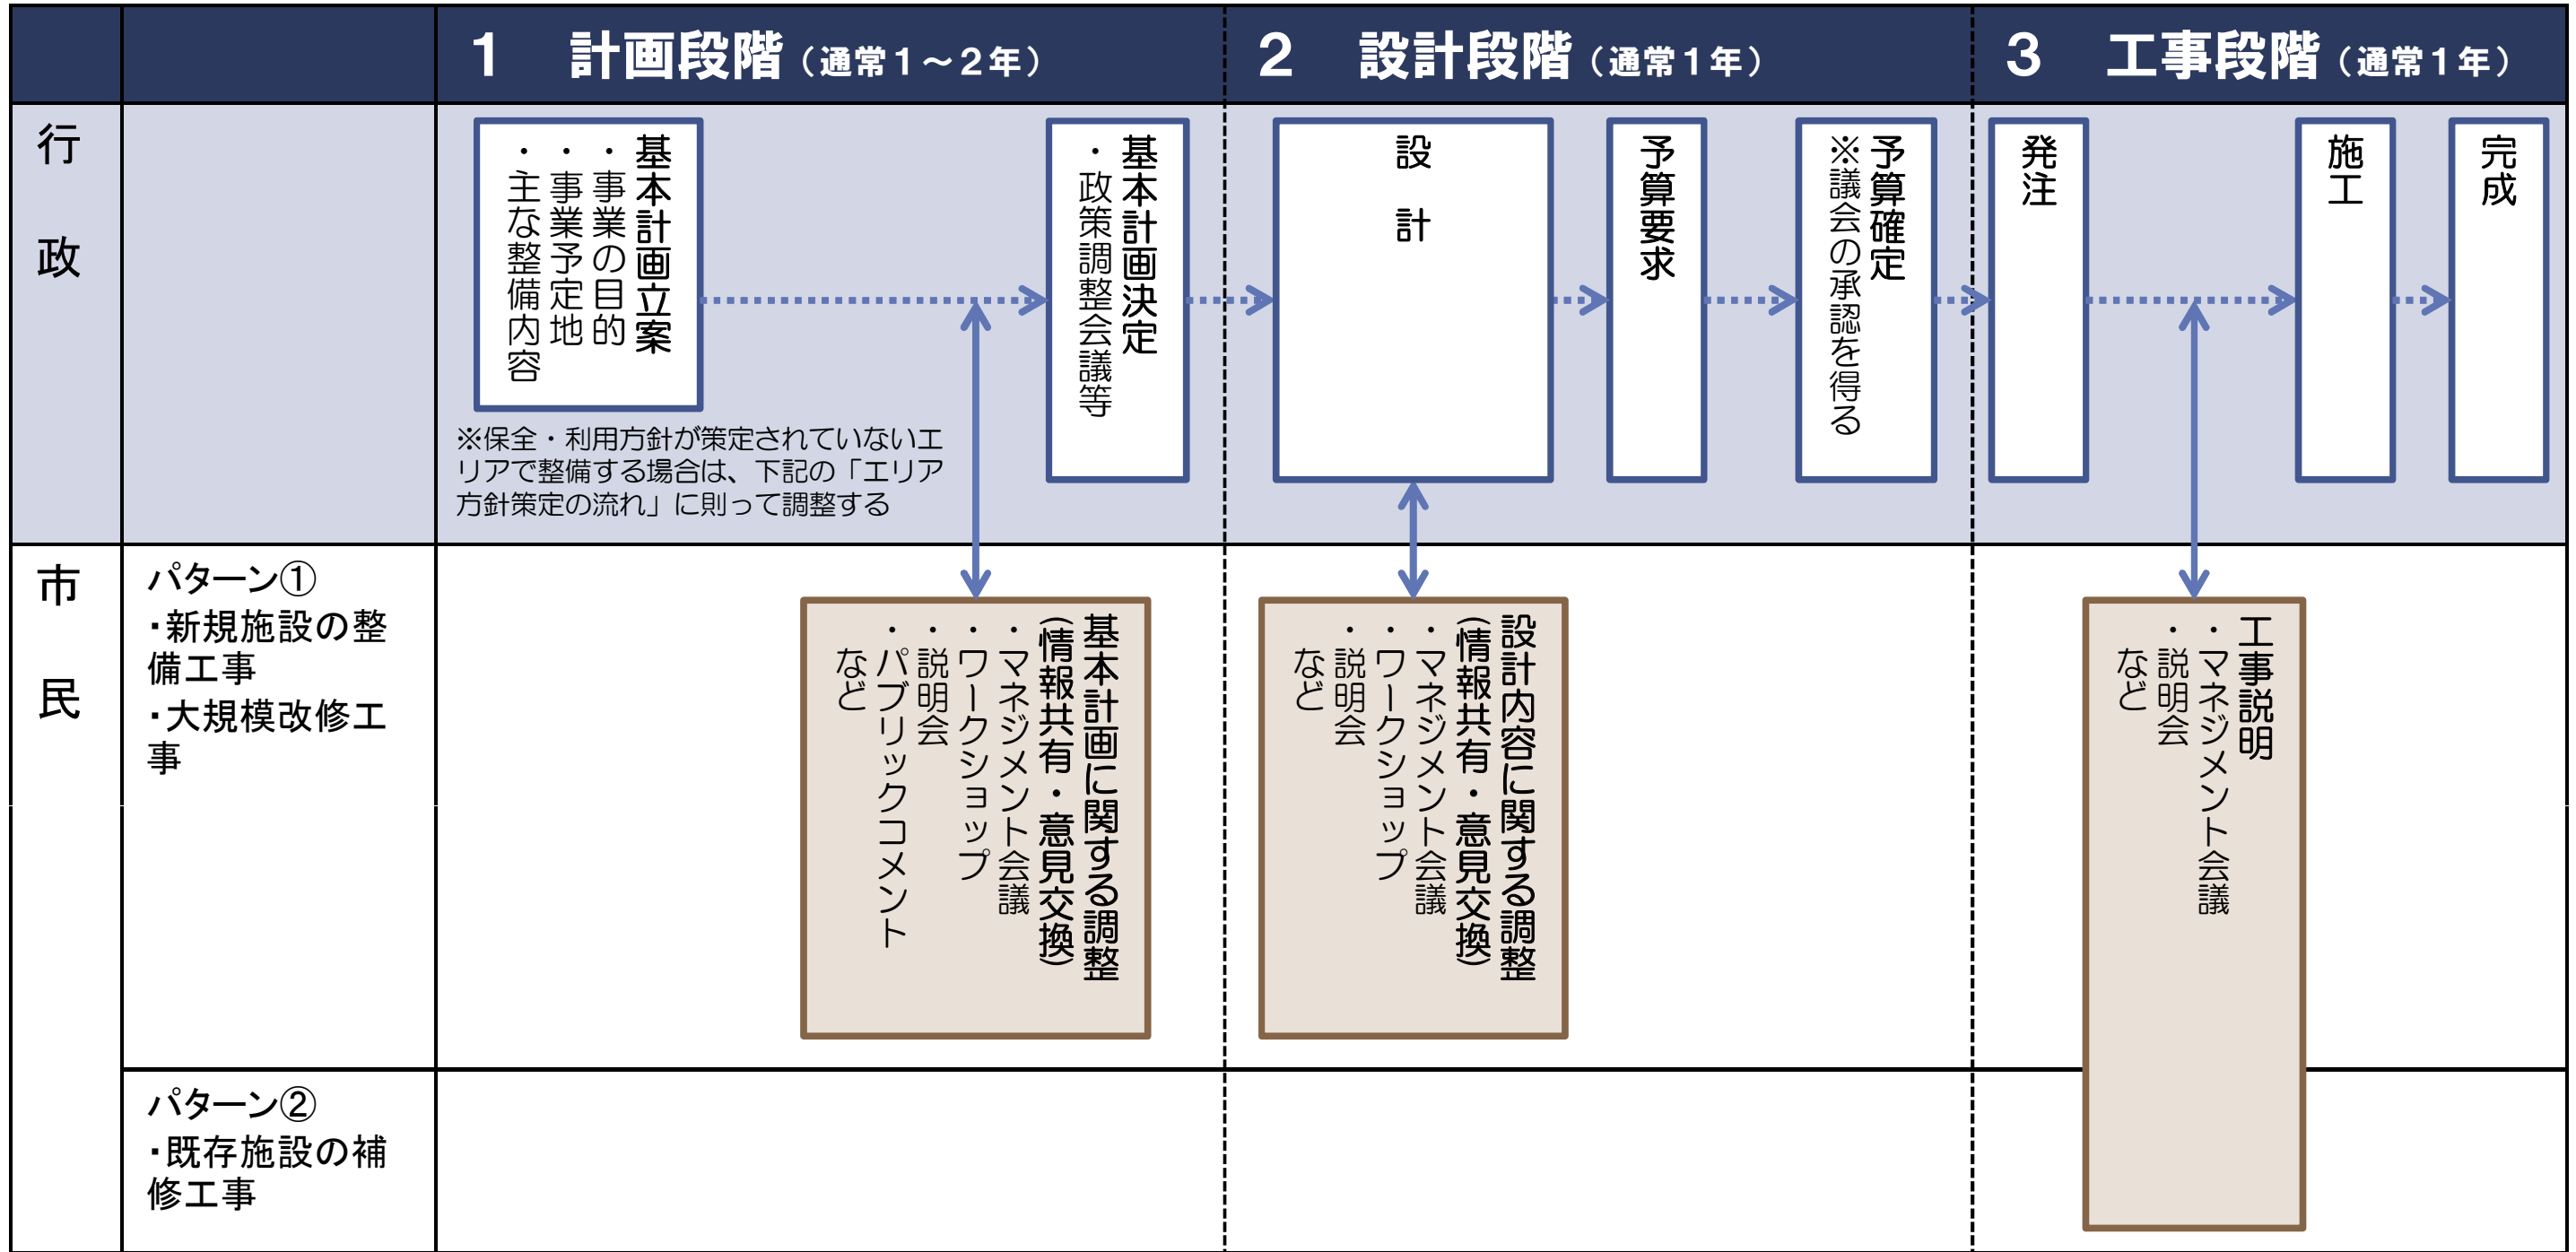

エリア方針策定の流れ

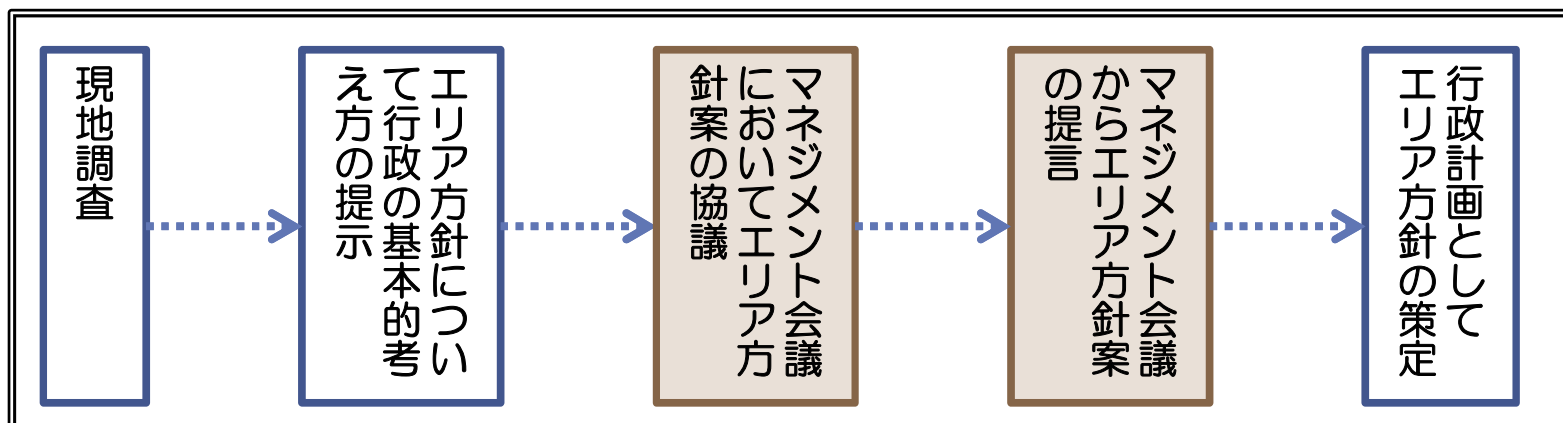


西口駐車場

FEP30	23.1
EM-CE3.5sq-2C	24.6
HH1~PL1	

DV	2.8 m
岡本太郎2号柱~引込柱/分電盤	

FEP30	33.1 m
EM-CE3.5sq-2C	36.1 m
分電盤~HH1~PL2	

FEP30	44.7 m
EM-CE3.5sq-2C	46.2 m
HH1~HH2~PL3	

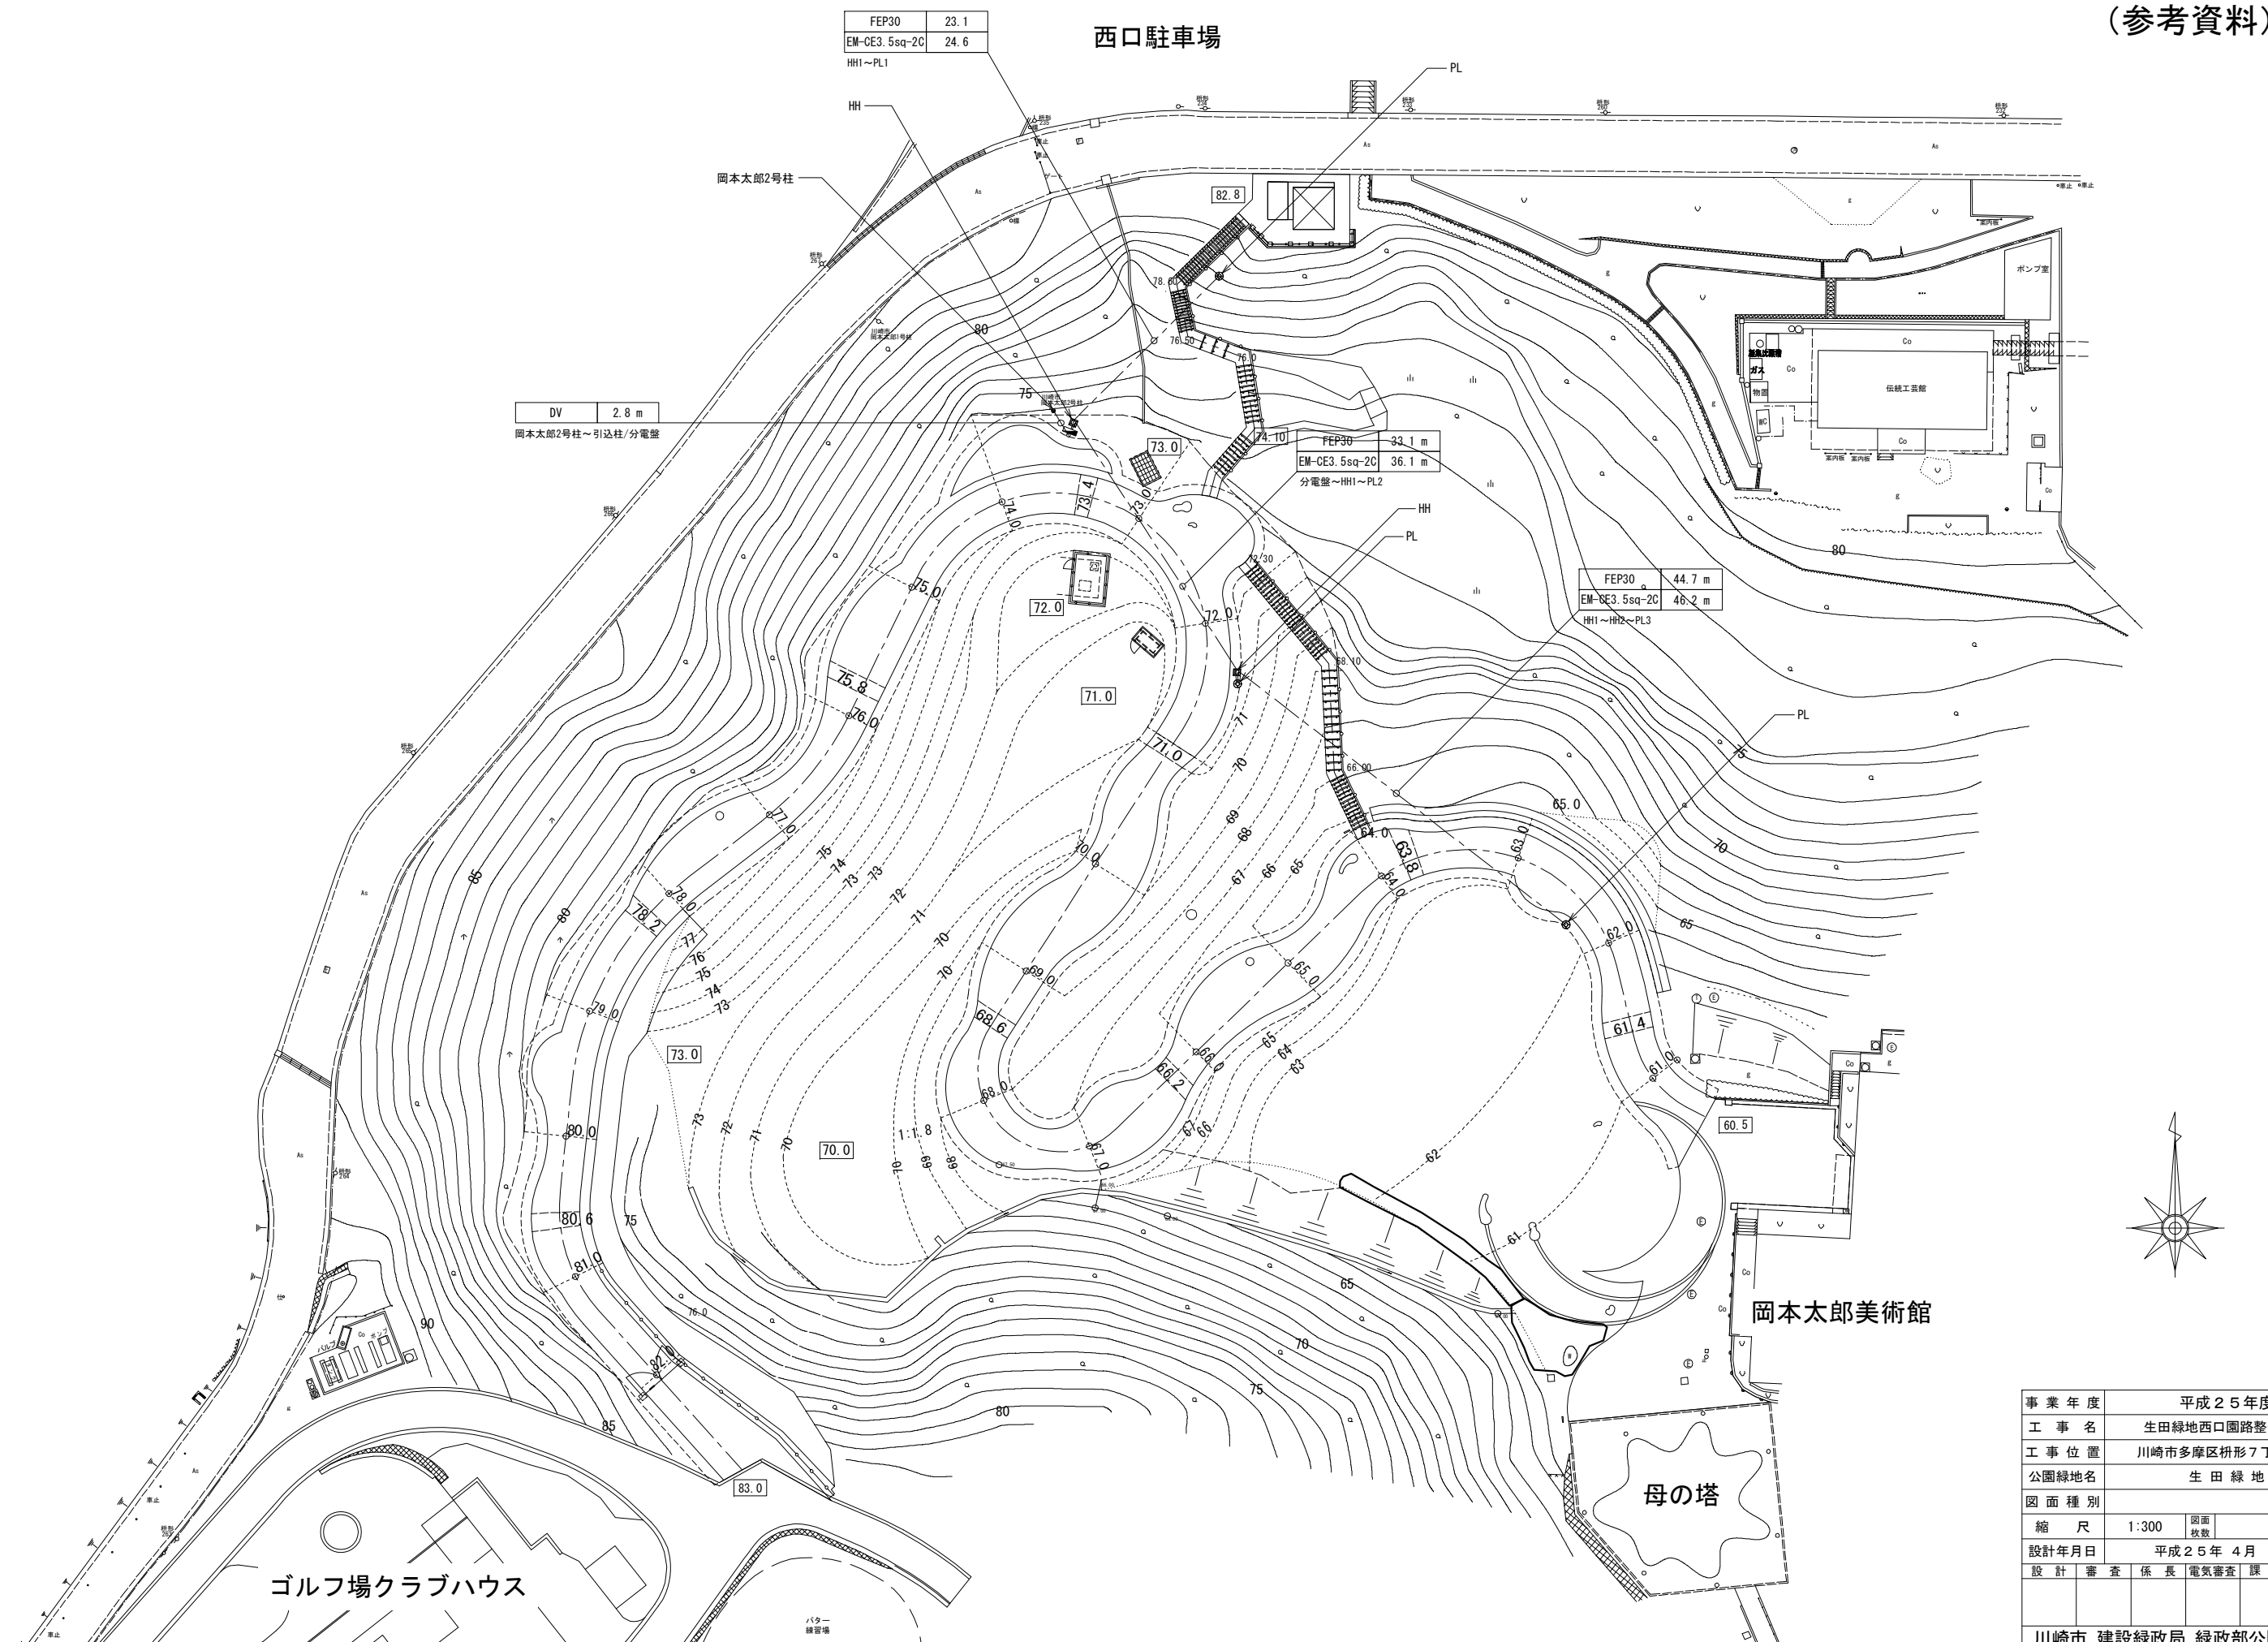

事業年度	平成25年度		
工事名	生田緑地西口園路整備工事		
工事位置	川崎市多摩区枳形7丁目地内		
公園緑地名	生田緑地		
図面種別			
縮尺	1:300	図面枚数	
設計年月日	平成25年4月 日		
設計	審査	係長	電気審査課長 所長
川崎市 建設緑政局 緑政部公園緑地課			